



ΕΦΗΜΕΡΙΣ ΤΗΣ ΚΥΒΕΡΝΗΣΕΩΣ

ΤΗΣ ΕΛΛΗΝΙΚΗΣ ΔΗΜΟΚΡΑΤΙΑΣ

ΤΕΥΧΟΣ ΤΕΤΑΡΤΟ **Αρ. Φύλλου 27**

27 Ιανουαρίου 2003

ΠΕΡΙΕΧΟΜΕΝΑ

ΑΠΟΦΑΣΕΙΣ

ΑΠΟΦΑΣΕΙΣ

Αριθ. 1088407/9543πε/Β0010 (1)

Καθορισμός των ορίων του αιγιαλού και δημιουργία ζώνης παραλίας στη θέση «ΠΕΤΡΟΘΑΛΑΣΣΑ» Κρανιδίου Νομού Αργολίδας».

Ο ΥΦΥΠΟΥΡΓΟΣ ΟΙΚΟΝΟΜΙΑΣ ΚΑΙ ΟΙΚΟΝΟΜΙΚΩΝ

Έχοντας υπόψη:

1. Τις διατάξεις της παρ. 2 του άρθρ.34 του Ν. 2971/19.12.2001 (ΦΕΚ 285/τ.Α΄/9.12. 2001) «περί αιγιαλού & παραλίας» σύμφωνα με τις οποίες οι εκκρεμείς υποθέσεις που αφορούν τον καθορισμό αιγιαλού & παραλίας εξακολουθούν να διέπονται από τις ισχύουσες μέχρι την έναρξη ισχύος του νόμου αυτού διατάξεις.

2. Τις διατάξεις του Ν. 3200/55 «περί διοικητικής αποκεντρώσεως» όπως αυτές τροποποιήθηκαν και ισχύουν σήμερα με τα Ν.Δ. 532/70, Β.Δ. 704/70, Β.Δ. 705/70, Β.Δ. 192/72, Π.Δ. 71/84, Π.Δ. 347/86, Ν. 2026/92 και Π.Δ. 97/93.

3. Τις διατάξεις του Α.Ν. 2344/40 «περί αιγιαλού και παραλίας» όπως έχουν τροποποιηθεί και συμπληρωθεί μεταγενέστερα.

4. Τις διατάξεις του Ν.Δ. 439/70 «περί συμπληρώσεως των διατάξεων περί αιγιαλού».

5. Τις διατάξεις του άρθρου 20 Ν. 719/77 «περί του τρόπου σύνταξης τοπογραφικών - υψομετρικών διαγραμμάτων από ιδιώτες μηχανικούς κ.λπ.».

6. Τις διατάξεις του άρθρου 100 του Π.Δ. 284/88 «περί συγκροτήσεως μεταξύ άλλων και της Επιτροπής καθορισμού ορίων αιγιαλού και παραλίας και θέσεων αμμοληψιας.

7. Την 1078204/927/0006Α/6.8.92 κοινή υπουργική απόφαση των Υπουργών Προεδρίας και Οικονομικών, με την οποία διατηρείται σε ισχύ η Επιτροπή καθορισμού ορίων αιγιαλού και θέσεων αμμοληψίας.

8. Τις διατάξεις του όρθρου 19 παρ. 5 Ν. 2344/95, του όρθρου 52 παρ. 6 Ν. 2218/94, του άρθρου 4 παρ. 7 του Ν. 2240/94, δυνάμει των οποίων αρμοδιότητες του Υπουργείου Οικονομικών που είχαν μεταβιβασθεί στους Νομάρχες, ανήκουν στον Περ/κό Δ/ντή, σε συνδυασμό με αυτές του άρθρου 14 παρ. 2 του Ν. 2399/96 με τις οποίες προβλέπεται η κατάργηση των θέσεων των Περ/κών Δ/ντών, οι αρμοδιότητες πλέον του οποίου περιήλθαν στο Γενικό Γραμματέα της Περιφέρειας και ασκούνται από τον Αναπληρωτή Περ/κό Δ/ντή.

9. Τις διατάξεις του τέταρτου εδαφίου της παρ. 2 του άρθρου 1 και της παρ. 6 του ίδιου άρθρου του Ν. 2503/97 Διοίκηση, οργάνωση, στελέχωση της Περιφέρειας, ρύθμιση θεμάτων για την τοπική αυτοδιοίκηση και άλλες διατάξεις (ΦΕΚ 107/Α), σύμφωνα με τις οποίες οι Περιφερειακές Υπηρεσίες του Υπουργείου Οικονομικών που συγκροτούσαν την Περιφερειακή Διοίκηση του Νομού ή Νομαρχίας, δεν υπήχθησαν στην ενιαία οργανική μονάδα της Περιφέρειας, ούτε καταργήθηκαν, αλλά αποτελούν από 1.9.97, Υπηρεσίες του Υπουργείου Οικονομικών.

10. Την αριθμ. 1100383/1330/Α0006/31.10.2001 (ΦΕΚ 1485/τ. Β΄/31.10.2001) κοινή απόφαση του Πρωθυπουργού και Υπουργού Οικονομικών «Περί ανάθεσης αρμοδιοτήτων του Υπουργού Οικονομικών στους Υφυπουργούς».

11. Την αριθμ. 1115093/1378/Α0006/17.12.2001 (ΦΕΚ 1720/τ.Β΄/21.12.2001) απόφαση του Υφυπουργού Οικονομικών «περί μεταβίβασης αρμοδιοτήτων του Υφυπουργού Οικονομικών στους Γεν. Γραμματέα, Γενικούς Δ/ντές κ.λπ. του Υπουργείου Οικονομικών».

12. Την από 2.7.2002 έκθεση της Επιτροπής του άρθρου 100 Π.Δ. 284/88 «περί καθορισμού των ορίων του αιγιαλού και παραλίας και θέσεων αμμοληψίας», όπως τροποποιήθηκε με το άρθρο 3 παρ.1 του Ν. 2971/2001 «Αιγιαλός, Παραλία και άλλες διατάξεις», που καθόρισε τα όρια αιγιαλού - παραλίας, στη θέση «ΠΕΤΡΟΘΑΛΑΣΣΑ» Κρανιδίου Νομού Αργολίδας και το από Ιούνιο 2002 τοπογραφικό διάγραμμα, σε κλίμακα 1:500, σε - 1 - πινακίδα, που

συντάχθηκε από τον Αθανάσιο Γεωργούλα, Τοπογράφο Μηχ/κό, ελέγχθηκε από τον Αλέξανδρο Σερετόπουλο, Πολ. Μηχ/κό, υπάλληλο της Τ.Υ.Δ.Κ. Ν. Αργολίδας και θεωρήθηκε από τον Δημ. Μπασιάκο, Προϊστάμενο της ίδιας Υπηρεσίας, στις 2.7.2002.

13. Τη σύμφωνη γνώμη του Γενικού Επιτελείου Ναυτικού, που διατυπώθηκε στο Φ. 544.5/572/02/30.9.2002 Αριθ. Σχ. 1196 έγγραφό του, αποφασίζουμε:

Επικυρώνουμε την από 2.7.2002 έκθεση της Επιτροπής του άρθρου 100 Π.Δ. 284/88, «περί καθορισμού των ορίων του αιγιαλού και παραλίας και θέσεων αμμοληψίας», όπως τροποποιήθηκε με το άρθρο 3 παρ. 1 του Ν. 2971/2001 Αιγιαλός, Παραλία και άλλες διατάξεις», που καθόρισε τα όρια του αιγιαλού και της παραλίας, στη θέση «ΠΕΤΡΟΘΑΛΑΣΣΑ Κρανιδίου Νομού Αργολίδας και το από Ιούνιο 2002 τοπογραφικό διάγραμμα, σε κλίμακα 1:500, σε - 1 - πινακίδα το οποίο έχει συντάξει ο Τοπογράφος Μηχ/κός Αθαν. Γεωργούλας, έχει ελέγξει ο Αλεξ. Σερετόπουλος, Πολ. Μηχ/κός, υπάλληλος της Τ.Υ.Δ.Κ. Ν. Αργολίδας και έχει θεωρήσει ο Δημ. Μπασιάκος, Προϊστάμενος της ίδιας Υπηρεσίας, στις 2.7.2002, επί του οποθου η προαναφερόμενη Επιτροπή καθόρισε με κόκκινη συνεχή πολυγωνική γραμμή και με στοιχεία Κ1, Κ2, Κ3, ..., Κ42, Κ43, Κ44, την οριογραμμή αιγιαλού, οι κορυφές της οποίας εξασφαλίζονται με ορθογώνιες συντεταγμένες εξαρτημένου συστήματος της Γ.Υ. Σ., με κίτρινη συνεχή πολυγωνική γραμμή και με στοιχεία Κ1΄, Κ2΄, Κ3΄, ...,Κ42΄, Κ43΄, Κ44΄, την οριογραμμή παραλίας σε απόσταση 10 μ. από την οριογραμμή του αιγιαλού, προκειμένου να εξασφαλισθεί η επικοινωνία ξηράς θάλασσας και αντίθετα, ακόμη δε για την εξυπηρέτηση εξωραϊστικών και λοιπών κοινωφελών σκοπών (σχετικά τα άρθρα 7 παραγρ. 1, 2 και 3 του Ν. 2971/2001).

Μέσα στη ζώνη της παραλίας υπάρχουν περιφράξεις, όπως αποτυπώνονται στο διάγραμμα.

Η απόφαση μαζί με την έκθεση της Επιτροπής και το διάγραμμα να δημοσιευθούν στην Εφημερίδα της Κυβερνήσεως.

Αθήνα, 8 Ιανουαρίου 2003

Με εντολή Υπουργού
Ο Γενικός Διευθυντής Δημ. Περ. και
Εθνικών Κληροδοτημάτων
ΣΠΥΡΟΣ Ι. ΣΤΑΘΗΣ

ΕΚΘΕΣΗ

Ναύπλιο, σήμερα 2.7.2002, ημέρα Τρίτη, συνέρχεται η Επιτροπή Καθορισμού Ορίων Αιγιαλού-Παραλίας (άρθρου 100 Π.Δ. 284/88, όπως τροποποιήθηκε με το άρθρο 3 παρ. 1 του Ν. 2971/2001 «Αιγιαλός, Παραλία και άλλες διατάξεις» στο Κατάστημα της Κτηματικής Υπηρεσίας Ν. Αργολίδας, αποτελούμενη από τους:

1. Μηναίου Κων/να, αναπληρ. της Προϊσταμένης της Κτηματικής Υπηρεσίας Ν. Αργολίδας.

2. Σερετόπουλο Αλέξανδρο, του Κλάδου ΠΕ Μηχ/κών με Δ΄ βαθμό, υπάλληλο της Τ.Υ.Δ.Κ. Ν. Αργολίδας, αναπληρωτή του Προϊσταμένου.

3. Κάγκα Ανδρέα, Ανθ/ρχον Λ.Σ., αντικαταστάτη του Λιμενάρχη Πόρτο Χελίου.

4. Σκληρή Γεώργιο, Δ/ντή της Δ/νσης Πολεοδομίας της Νομ/κής Αυτ/σης Αργολίδας.

5. Κούνα Λυμπέρη, του Κλάδου ΠΕ Μηχ/κών με Α΄ βαθμό Τμηματάρχη της Δ/νσης ΠΕΧΩ Πελ/σου, αναπληρωτή του Προϊσταμένου, προκειμένου να καθορίσει τις οριογραμμές Αιγιαλού - Παραλίας, στη θέση «ΠΕΤΡΟΘΑΛΑΣΣΑ» Κρανιδίου Ν. Αργολίδας.

Η Επιτροπή αφού έλαβε υπόψη:

1) Την από 14.6.2002 αίτηση της «ΤΡΟΠΙΣ ΦΑΪΝΑΝΣ».

2) Το από Ιούνιο 2002 τοπογραφικό διάγραμμα, που συντάχθηκε από τον Αθανάσιο Γεωργούλα, Τοπογράφο Μηχ/κό, σε κλίμακα 1:500, σε - 1 - πινακίδα, ελέγχθηκε από τον Σερετόπουλο Αλέξανδρο, Πολ. Μηχ/κό, υπάλληλο της Τ.Υ.Δ.Κ. Ν. Αργολίδας και θεωρήθηκε στις 2.7.2002 από τον Μπασιάκο Δημ., Προϊστάμενο τις ίδιας Υπηρεσίας, όπως ορίζεται σχετικά (Ν. 2971/2001 - άρθρο 4 παρ. 2).

3) Τις διατάξεις του Ν. 2971/2001 «Αιγιαλός - Παραλία και άλλες διατάξεις» και τέλος αφού μετέβη επί τόπου και σχημάτισε γνώμη α) για το πλάτος της βρεχόμενης ζώνης της ξηράς, η οποία είναι βραχώδης σε μερικά τμήματα και αμμώδης σε άλλα και β)για τα λοιπά συναφή στοιχεία, αποφασίζουμε:

Καθορίζουμε έπι του διαγράμματος αυτού, με κόκκινη συνεχή πολυγωνική γραμμή και με στοιχεία Κ1, Κ2, Κ3, ..., Κ42, Κ43,Κ44 την οριογραμμή Αιγιαλού.


Καθορίζει με κίτρινη συνεχή πολυγωνική γραμμή και με στοιχεία Κ1΄, Κ2΄, Κ3΄, ..., Κ42΄, Κ43΄, Κ44΄ την οριογραμμή Παραλίας (σε απόσταση - 10 - μ. από την οριογραμμή του Αιγιαλού) προκειμένου να εξασφαλισθεί η επικοινωνία ξηράς - θάλασσας και αντίθετα, ακόμη δε για την εξυπηρέτηση εξωραϊστικών και λοιπών κοινωφελών σκοπών (σχετικές το άρθρο, 7 παραγρ. 1, 2 και 3 του Ν. 2971/2001).


Όλες οι κορυφές των γραμμών εξασφαλίζονται με ορθογώνιες συντεταγμένες εξαρτημένου συστήματος της Γ. Υ. Σ.


Μέσα στη ζώνη της Παραλίας υπάρχουν περιφράξεις, όπως αποτυπώνονται στο διάγραμμα.

Η Επιτροπή


Η Πρόεδρος	Τα Μέλη
(υπογραφή)	(υπογραφές)

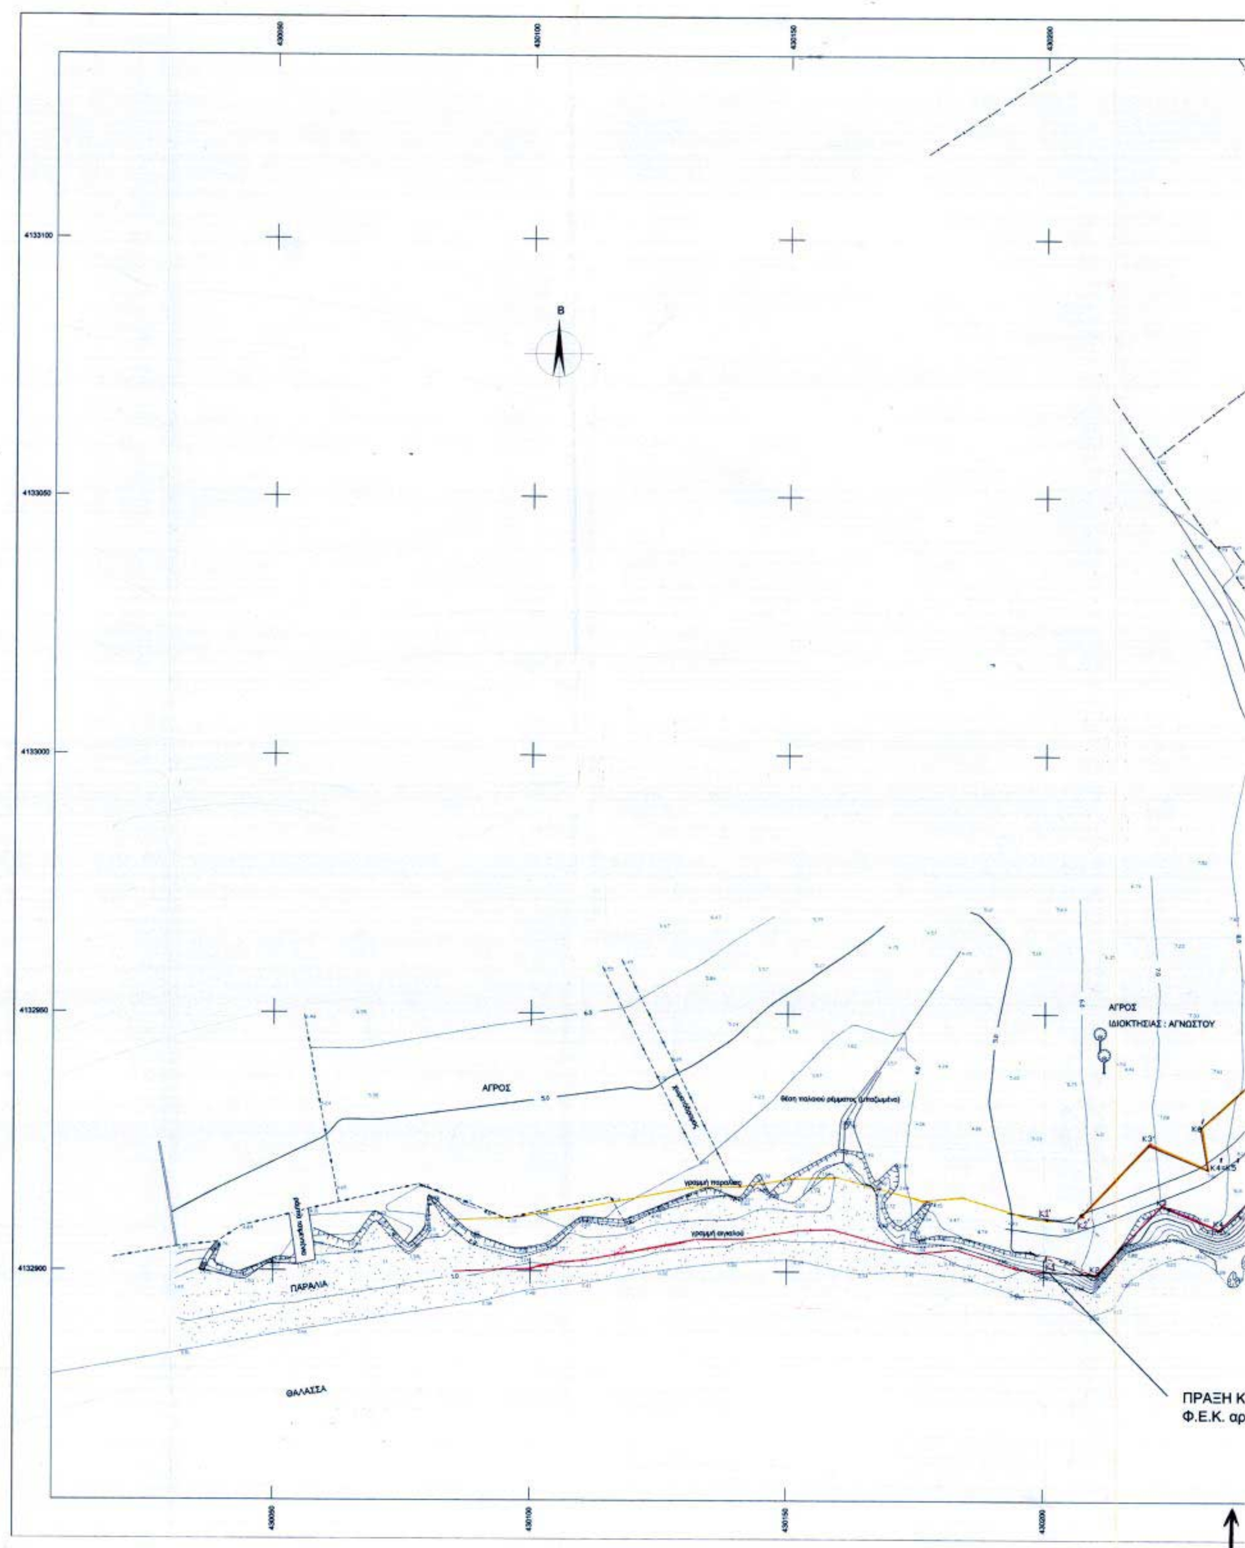
4133100
4133050
4133000
4132950
4132900
Β
ΑΓΡΟΣ
ΑΓΡΟΣ
ΙΔΙΟΚΤΗΣΙΑΣ : ΑΓΝΩΣΤΟΥ
ΠΑΡΑΛΙΑ
ΘΑΛΑΣΣΑ
ΠΡΑΞΗ Κ
Φ.Ε.Κ. αρ

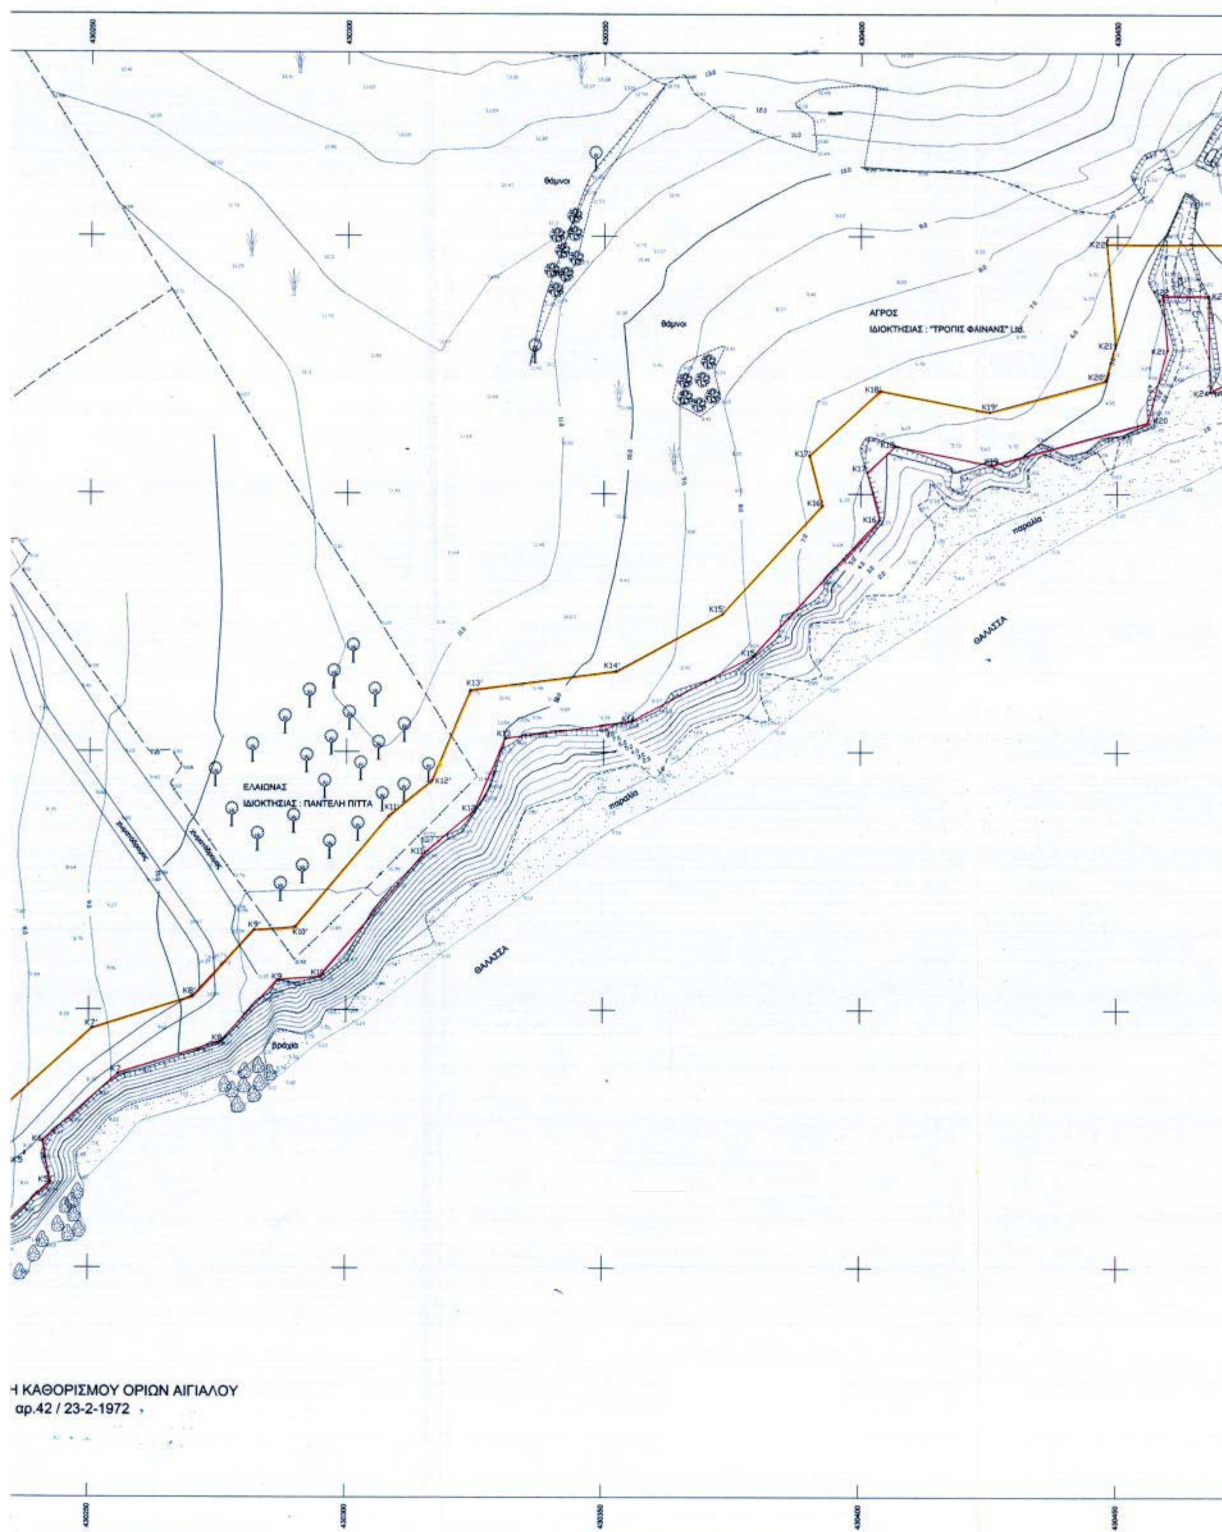
430250
430300
430350
430400
430450
θάμνοι
θάμνοι
ΑΓΡΟΣ
ΙΔΙΟΚΤΗΣΙΑΣ : "ΤΡΟΠΙΣ ΦΑΙΝΑΝΣ" Ltd.
ΕΛΑΙΩΝΑΣ
ΙΔΙΟΚΤΗΣΙΑΣ : ΠΑΝΤΕΛΗ ΠΙΤΤΑ
παραλία
παραλία
ΘΑΛΑΣΣΑ
ΘΑΛΑΣΣΑ
βράχια
Η ΚΑΘΟΡΙΣΜΟΥ ΟΡΙΩΝ ΑΙΓΙΑΛΟΥ
αρ.42 / 23-2-1972

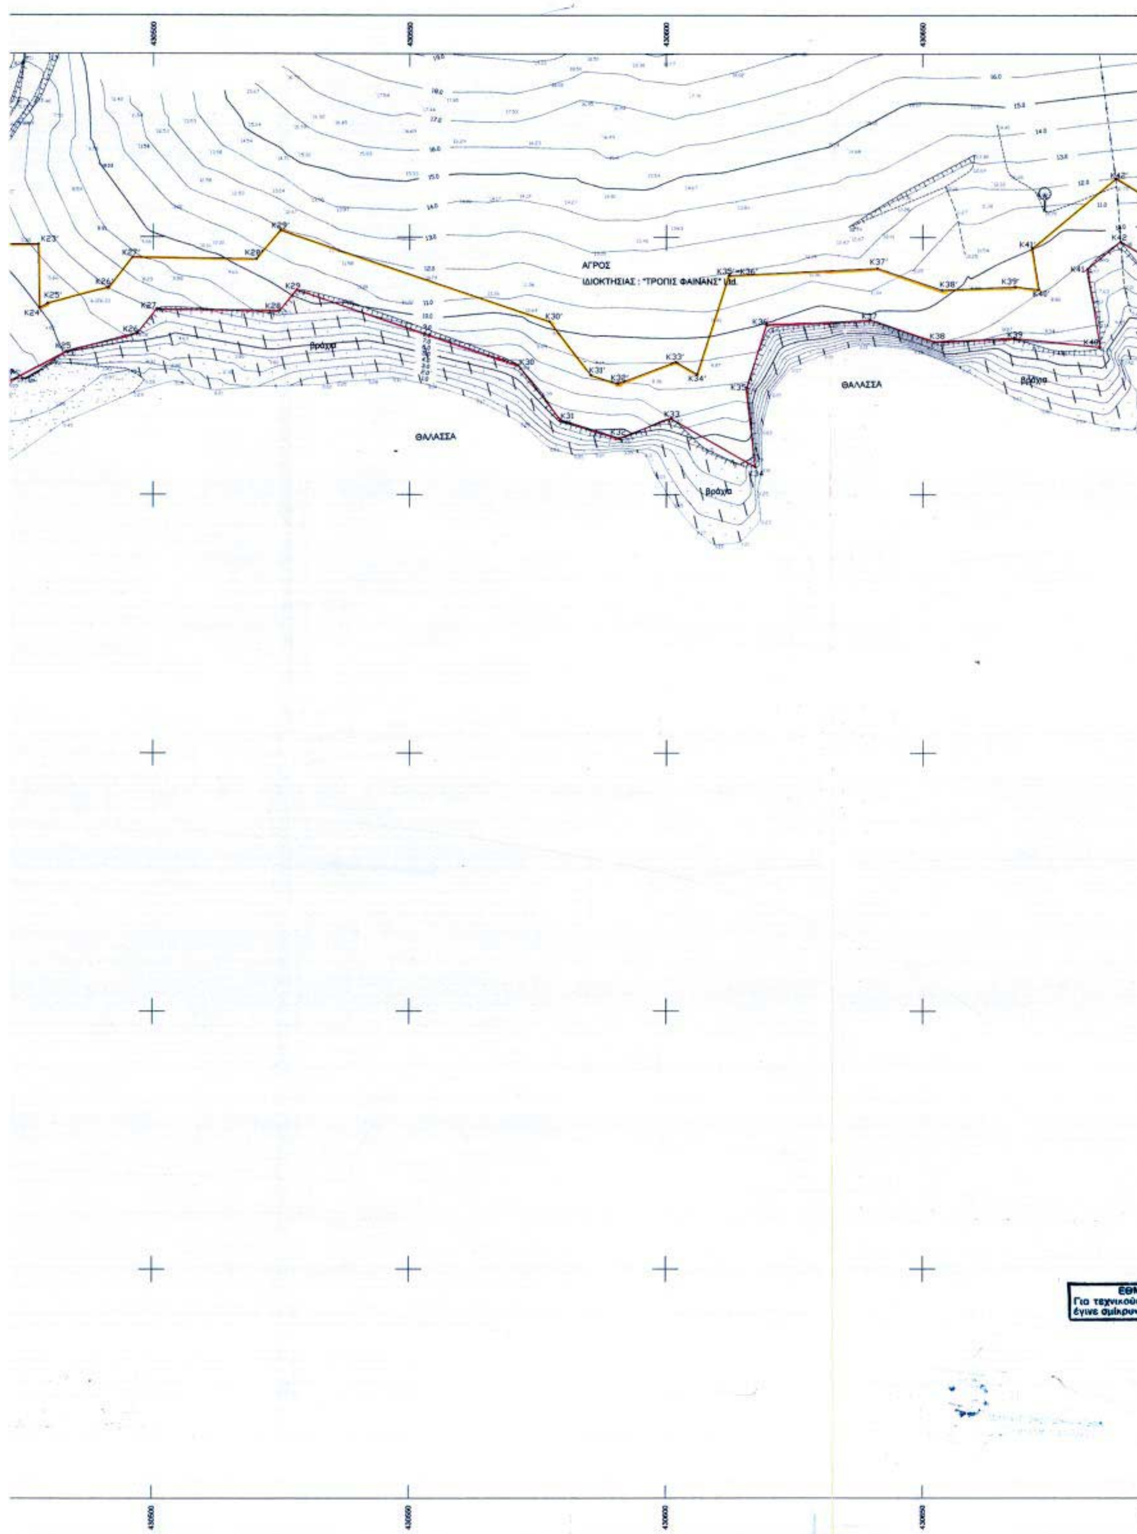

ΑΓΡΟΣ
ΙΔΙΟΚΤΗΣΙΑΣ : "ΤΡΟΠΙΣ ΦΑΙΝΑΝΣ" Ltd.
ΘΑΛΑΣΣΑ
ΘΑΛΑΣΣΑ
βράχια
βράχια
βράχια
K23'
K24
K25'
K26'
K27'
K28'
K29'
K25
K26
K27
K28
K29
K30'
K30
K31'
K31
K32'
K32
K33'
K33
K34'
K34
K35
K35'=K36'
K36
K37'
K37
K38'
K38
K39'
K39
K40'
K40
K41'
K41
K42'
K42
Για τεχνικούς
έγινε σμίκρυνσ

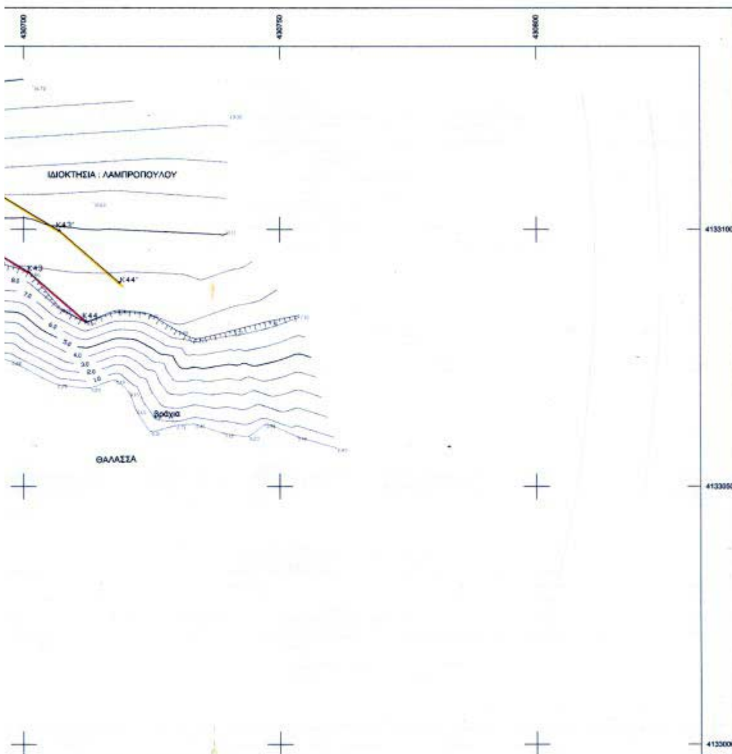

ΑΠΟΣΠΑΣΜΑ Γ.Υ.Σ. 1:50000

ΝΕΑ ΠΕΡΙΟΧΗ ΚΑΘΟΡΙΣΜΟΥ ΟΡΙΩΝ ΑΙΓΙΑΛΟΥ

ΚΑΘΟΡΙΣΜΟΣ ΟΡΙΩΝ ΑΙΓΙΑΛΟΥ Φ.Ε.Κ. 42/23-2-1972

Κρανιδίου

ΥΠΟΜΝΗΜΑ

Πολυγωνομετρικό σημείο με υψόμετρο
Ταχυμετρικό σημείο αποτύπωσης
Συρματόπλεγμα
Μάνδρα
Πρανές τεχνητό
Πόδι πρανούς
Διαμόρφωση βαθειάς γραμμής
Οικία, αριθμός ορόφων / είδος στέγης (Κ : Κεραμοσκεπής, Π : πλακοσκεπής, Τ : Τσίγγος, ΕΛ : Ελλενίτ, Λ : Λαμαρίνα)
Ανεπένδυτη τάφρος
Στύλοι ΔΕΗ - ΟΤΕ - Φωτισμού
Ελιά

ΣΥΝΤΕΤΑΓΜΕΝΕΣ ΚΟΡΥΦΩΝ ΓΡΑΜΜΗΣ ΑΙΓΙΑΛΟΥ			ΣΥΝΤΕΤΑΓΜΕΝΕΣ ΚΟΡΥΦΩΝ ΓΡΑΜΜΗΣ ΠΑΡΑΛΙΑΣ			ΣΥΝΤΕΤΑΓΜΕΝΕΣ ΚΟΡΥΦΩΝ ΓΡΑΜΜΗΣ ΑΙΓΙΑΛΟΥ			ΣΥΝΤΕΤΑΓΜΕΝΕΣ ΚΟΡΥΦΩΝ ΓΡΑΜΜΗΣ ΠΑΡΑΛΙΑΣ		
Α/Α	Χ	Υ	Α/Α	Χ	Υ	Α/Α	Χ	Υ	Α/Α	Χ	Υ
Κ1	430200.00	4132900.00	Κ1'	430200.60	4132910.90	Κ23	430467.76	4133088.53	Κ23'	430477.63	4133098.57
Κ2	430210.03	4132899.49	Κ2'	430205.90	4132909.80	Κ24	430468.01	4133069.88	Κ24'	430477.79	4133088.25
Κ3	430222.92	4132912.95	Κ3'	430220.41	4132924.78	Κ25	430483.04	4133077.71	Κ25'	430479.41	4133087.10
Κ4	430234.05	4132908.39	Κ4'	430231.81	4132920.11	Κ26	430497.03	4133081.39	Κ26'	430491.29	4133090.22
Κ5	430242.66	4132916.67	Κ5'	430231.87	4132920.17	Κ27	430500.72	4133085.99	Κ27'	430495.97	4133096.04
Κ6	430241.25	4132924.51	Κ6'	430230.43	4132928.23	Κ28	430524.64	4133085.72	Κ28'	430520.08	4133095.77
Κ7	430255.77	4132937.54	Κ7'	430250.70	4132946.43	Κ29	430528.01	4133089.66	Κ29'	430524.80	4133101.29
Κ8	430275.57	4132943.77	Κ8'	430270.08	4132952.53	Κ30	430571.12	4133075.14	Κ30'	430577.17	4133083.65
Κ9	430286.85	4132955.75	Κ9'	430282.21	4132965.42	Κ31	430579.31	4133064.58	Κ31'	430585.30	4133073.17
Κ10	430294.99	4132956.39	Κ10'	430290.05	4132966.03	Κ32	430590.79	4133060.94	Κ32'	430590.51	4133071.52
Κ11	430315.29	4132980.36	Κ11'	430308.22	4132987.48	Κ33	430600.92	4133064.76	Κ33'	430601.80	4133075.78
Κ12	430324.88	4132988.36	Κ12'	430316.64	4132944.51	Κ34	430617.24	4133055.43	Κ34'	430605.98	4133073.39
Κ13	430331.05	4133002.69	Κ13'	430324.12	4133011.87	Κ35	430615.67	4133070.86	Κ35'	430612.15	4133092.58
Κ14	430355.55	4133005.89	Κ14'	430352.43	4133015.56	Κ36	430619.55	4133082.93	Κ36'	430612.15	4133092.58
Κ15	430379.43	4133018.75	Κ15'	430373.21	4133026.76	Κ37	430639.75	4133083.90	Κ37'	430641.16	4133093.98
Κ16	430403.64	4133044.98	Κ16'	430392.58	4133047.74	Κ38	430652.28	4133079.67	Κ38'	430653.71	4133089.74
Κ17	430401.24	4133059.19	Κ17'	430390.04	4133057.46	Κ39	430667.72	4133080.34	Κ39'	430668.02	4133090.36
Κ18	430406.73	4133055.43	Κ18'	430403.68	4133069.97	Κ40	430684.49	4133078.61	Κ40'	430672.57	4133089.89
Κ19	430425.59	4133058.60	Κ19'	430425.19	4133065.86	Κ41	430682.07	4133093.82	Κ41'	430671.30	4133097.89
Κ20	430455.91	4133063.86	Κ20'	430447.76	4133072.00	Κ42	430688.53	4133099.15	Κ42'	430687.61	4133111.36
Κ21	430459.73	4133077.92	Κ21'	430449.61	4133078.83	Κ43	430701.04	4133091.65	Κ43'	430706.91	4133099.79
Κ22	430458.82	4133088.49	Κ22'	430447.92	4133098.44	Κ44	430712.13	4133082.12	Κ44'	430718.65	4133089.70

ΥΠΟΜΝΗΜΑ ΕΠΙΤΡΟΠΗΣ

Το παρόν Τοπογραφικό διάγραμμα συνοδεύει την από 2-7-2002 έκθεση Επιτροπής του άρθρου 100 Π.Δ. 284/88 όπως τροποποιήθηκε με το άρθρο 3 παρ. 1 του Ν. 2971/2001 "Αιγιαλός, Παραλία και άλλες διατάξεις"
κόκκινη γραμμή - αιγιαλός με στοιχεία Κ1, Κ2, Κ3, - - - -, Κ42, Κ43, Κ44
κίτρινη γραμμή - παραλία με στοιχεία Κ1', Κ2', Κ3', - - - -, Κ42', Κ43', Κ44'
Καθορίζεται Ζώνη παραλίας πλάτους 10 μ. εντός της οποίας υπάρχουν περιφράξεις.

ΤΥΠΟΓΡΑΦΕΙΟ
...ους στο σχεδιάγραμμα
...ό ποσοστό 34 %

Ναύπλιο 09/7/2002
ΕΛΕΓΧΘΗΚΕ
Ο ΜΗΧ/ΚΟΣ ΤΥΔΚ

Ναύπλιο 09/7/2002
ΘΕΩΡΗΘΗΚΕ
...ος ΤΥΔΚ

Η ΕΠΙΤΡΟΠΗ

Η ΠΡΟΕΔΡΟΣ

ΤΑ ΜΕΛΗ
2)
3)
4)
5)

ΑΛΕΞΑΝΔΡΟΣ ΣΕΡΕΤΟ...
ΠΟΛΙΤΙΚΟΣ ΜΗΧΑΝΙΚΟΣ

...ΜΠΑΣΙΑΚΟΣ
...Λ. ΜΗΧΑΝΙΚΟΣ Ε.Μ.Π.

ΤΟΠΟΓΡΑΦΙΚΟ ΔΙΑΓΡΑΜΜΑ
ΚΑΘΟΡΙΣΜΟΥ ΟΡΙΩΝ ΑΙΓΙΑΛΟΥ ΚΑΙ ΠΑΡΑΛΙΑΣ

ΘΕΣΗ : ΠΕΤΡΟΘΑΛΑΣΣΑ ΚΡΑΝΙΔΙΟΥ
ΝΟΜΑΡΧΙΑ : ΑΡΓΟΛΙΔΑΣ

ΚΛΙΜΑΚΑ 1 : 500 | ΑΡΙΘΜ. ΣΧΕΔΙΟΥ Τ. 1

ΕΛΛΗΝΙΚΟ ΓΕΩΔΑΙΤΙΚΟ ΣΥΣΤΗΜΑ ΑΝΑΦΟΡΑΣ 1987 (Ε.Γ.Σ.Α. '87)
Ελλειψοειδές Αναφοράς : GRS 80 (a= 6 378 137 m, 1/f= 298.257222101)
Προβολή : Εγκάρσια Μερκατορική
Κεντρικός Μεσημβρινός : λ = 24 00' 00" με Κ = 0.9996000
Τετμημένη Κεντρικού Μεσημβρινού : = + 500000.00 m.
Γεωγραφικό Πλάτος Αναφοράς : 00 00' 00"
Συντελεστής γραμμικής παραμόρφωσης προβολής : 0.9996

Ο ΜΗΧΑΝΙΚΟΣ

ΑΘΑΝΑΣΙΟΣ Σ. ΓΕΩΡΓΟΥΛΑΣ
ΔΙΠΛ. ΑΓΡΟΝ. & ΤΟΠΟΓ. ΜΗΧΑΝ. ΕΜΠ
ΜΕΛΟΣ Τ.Ε.Ε. Α.Μ. 66021 Α.Φ.Μ. 347...
ΚΑΣΤΡΟ ΜΟΝΕΜΒΑΣΙΑΣ ΛΑΚ...

ΙΟΥΝΙΟΣ 2002

Αριθ. 6965 (2)

Μερική άρση της αριθμ. 4207/31.12.1990 απόφασης Νομαρχίας Κεφ/νίας περί κήρυξης ως αναδασωτέας έκτασης, για έκταση εμβαδού 6,00 στρεμμάτων στη θέση «Λιάκας» περιοχής Σπαρτιών Περιφέρειας Δήμου Λειβαθούς Ν. Κεφ/νιάς και τροποποίηση του εμβαδού της.

Η ΓΕΝΙΚΗ ΓΡΑΜΜΑΤΕΑΣ
ΠΕΡΙΦΕΡΕΙΑΣ ΙΟΝΙΩΝ ΝΗΣΙΩΝ

Έχοντας υπόψη:

1) Τις περί Διοικητικής αποκέντρωσης διατάξεις του Ν. 3200/55, όπως τροποποιήθηκε και συμπληρώθηκε μεταγενέστερα με το Ν.Δ. 532/70.

2) Τις διατάξεις του άρθρου 117 παρ. 3 του Συντάγματος

3) Τις διατάξεις του Ν. 998/79 «περί προστασίας των δασών και δασικών εν γένει εκτάσεων της χώρας» και συγκεκριμένα :

α) Του άρθρου 38 παρ. 1.

β) Του άρθρου 41 παρ. 1.

4) Τις διαταγές του Υπουργείου Γεωργίας αριθμ.:

α) 160417/1180/8.7.1980 και

β) 182447/3049/24.9.1980.

5) Τον Ν. 2218/13.6.1994 «Περί ίδρυσης Νομαρχιακής Αυτοδιοίκησης, τροποποίησης διατάξεων για την πρωτοβάθμια αυτοδιοίκηση και την περιφέρεια και άλλες διατάξεις».

6) Τον Ν. 2503/30.5.97 «Διοίκηση, οργάνωση, στελέχωση της περιφέρειας, ρύθμιση θεμάτων για την τοπική αυτοδιοίκηση και άλλες διατάξεις»

7) Την αριθμ. 4207/31.12.1990 απόφαση Νομαρχίας Κεφ/νιάς για κήρυξη αναδασωτέας έκτασης 8 στρεμμάτων στη θέση «Λιάκας» περιοχής Σπαρτιών Περιφέρειας Δήμου Λειβαθούς Ν. Κεφ/νιάς.

8) Την αριθμ. 10/1997 απόφαση Α'/θμιας Επιτροπής Επίλυσης Δασικών Αμφισβητήσεων Ν. Κεφ/νίας.

9) Την αριθμ. 5873/11.11.2002 πρόταση της Δ/νσης Δασών Ν. Κεφ/νιάς για μερική άρση και διόρθωση ως προς το εμβαδόν της με αριθμ. 4207/31.12.1990 απόφασης Νομαρχίας Κεφ/νιάς για κήρυξη αναδασωτέας έκτασης στη θέση «Λιάκας» περιοχής Σπαρτιών Περιφέρειας Δήμου Λειβαθούς Ν. Κεφ/νιάς και συγκεκριμένα, επειδή προέκυψε, μετά από έλεγχο του αρμοδίου υπαλλήλου της Δ/νσης Δασών, ότι η κηρυχθείσα αναδασωτέα έκταση έχει εμβαδόν 16,00 στρέμματα, αποφασίζουμε:

1. Αίρουμε μερικώς την αριθμ. 4207/31.12.1990 απόφαση Νομαρχίας Κεφ/νιάς για έκταση εμβαδού 6,00 στρεμμάτων στη θέση «Λιάκας» περιοχής Σπαρτιών Περιφέρειας Δήμου Λειβαθούς Ν. Κεφ/νιάς. Η έκταση με στοιχεία Α-Β-Γ-Δ-Ε-Α απεικονίζεται στο απόσπασμα χάρτη Γ. Υ. Σ κλίμακας 1:5.000 και 1:20.000 και αποτελεί αναπόσπαστο μέρος της απόφασης αυτής.

Η έκταση συνορεύει:

Ανατολικά: Με μη δασική έκταση.

Βόρεια: Με μη δασική έκταση.

Δυτικά: Με μη δασική έκταση.

Νότια: Με δασική έκταση

2. Για την υπόλοιπη έκταση, εμβαδού 10 στρεμμάτων, ισχύει η αριθμ. 4207/31.12.1990.

Απόφαση Νομαρχίας Κεφ/νίας για αναδασωτέα έκταση.

Η απόφαση αυτή να δημοσιευθεί στην Εφημερίδα της Κυβερνήσεως.

Αργοστόλι, 24 Δεκεμβρίου 2002


Η Γενική Γραμματέας Περιφέρειας
ΑΝΑΣΤΑΣΙΑ ΚΑΝΕΛΛΟΠΟΥΛΟΥ

ΕΛΛΗΝΙΚΗ ΔΗΜΟΚΡΑΤΙΑ
ΠΕΡΙΦΕΡΕΙΑ ΙΟΝΙΩΝ ΝΗΣΙΩΝ
Δ/ΝΣΗ ΔΑΣΩΝ ΚΕΦ/ΝΙΑΣ


ΕΘΝΙΚΟ ΤΥΠΟΓΡΑΦΕΙΟ
Για τεχνικούς λόγους στο σχεδιάγραμμα έγινε σμίκρυνση κατά ποσοστό 80 %

Ανήκει στην αριθμ. :
Απόφαση Π.Ι.Ν.
ΑΠΟΣΠΑΣΜΑ ΧΑΡΤΗ Γ.Υ.Σ. με αριθμ. : **6143/1&2**
ΔΗΜΟΣ : ΛΕΙΒΑΘΟΥΣ
ΘΕΣΗ : «ΛΙΑΚΑΣ» περιοχής ΣΠΑΡΤΙΩΝ
ΚΛΙΜΑΚΑ : 1: 5.000



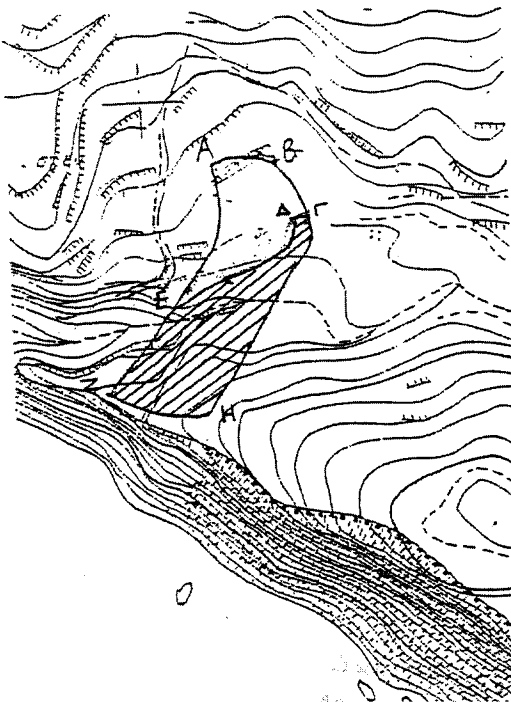

ΥΠΟΜΝΗΜΑ : **Α-Β-Γ-Δ-Ε-Α: Έκταση που αίρεται η αναδάσωση εμβαδού 6 στρεμμάτων.**

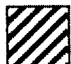

Γ-Δ-Ε-Ζ-Η-Γ : **Αναδασωτέα έκταση με την αριθμ.4207/31-12-1990 Απόφαση Νομαρχίας Κεφ/νίας εμβαδού 10,00 στρεμμάτων.**

ΘΕΩΡΗΘΗΚΕ	ΘΕΩΡΗΘΗΚΕ	
Κέρκυρα 24/12/-2002.......	Αργοστόλι ... 11-11-2002	Αργοστόλι 11-11-2002
- Η - ΓΕΝΙΚΗ ΓΡΑΜΜΑΤΕΑΣ Π.Ι.Ν	- Ο - Δ/ΝΤΗΣ ΔΑΣΩΝ	- Η - ΣΥΝΤΑΚΤΡΙΑ
ΑΝΑΣΤΑΣΙΑ ΚΑΝΕΛΛΟΠΟΥΛΟΥ	Ανδρέας Γ. Παπασαλούρος Δασολόγος	ΜΑΡΙΑ Π. ΠΙΝΤΖΟΥ ΔΑΣΟΛΟΓΟΣ